


turbo M

www.turbom.hu
iroda@turbom.hu
+36 1 257 9105

Egyedi donga sávfelülvilágító kupola
beépítési csomópont

Önhordó lábazattal, szigetelt teherhordó
trapézlemez tetőhöz

E1

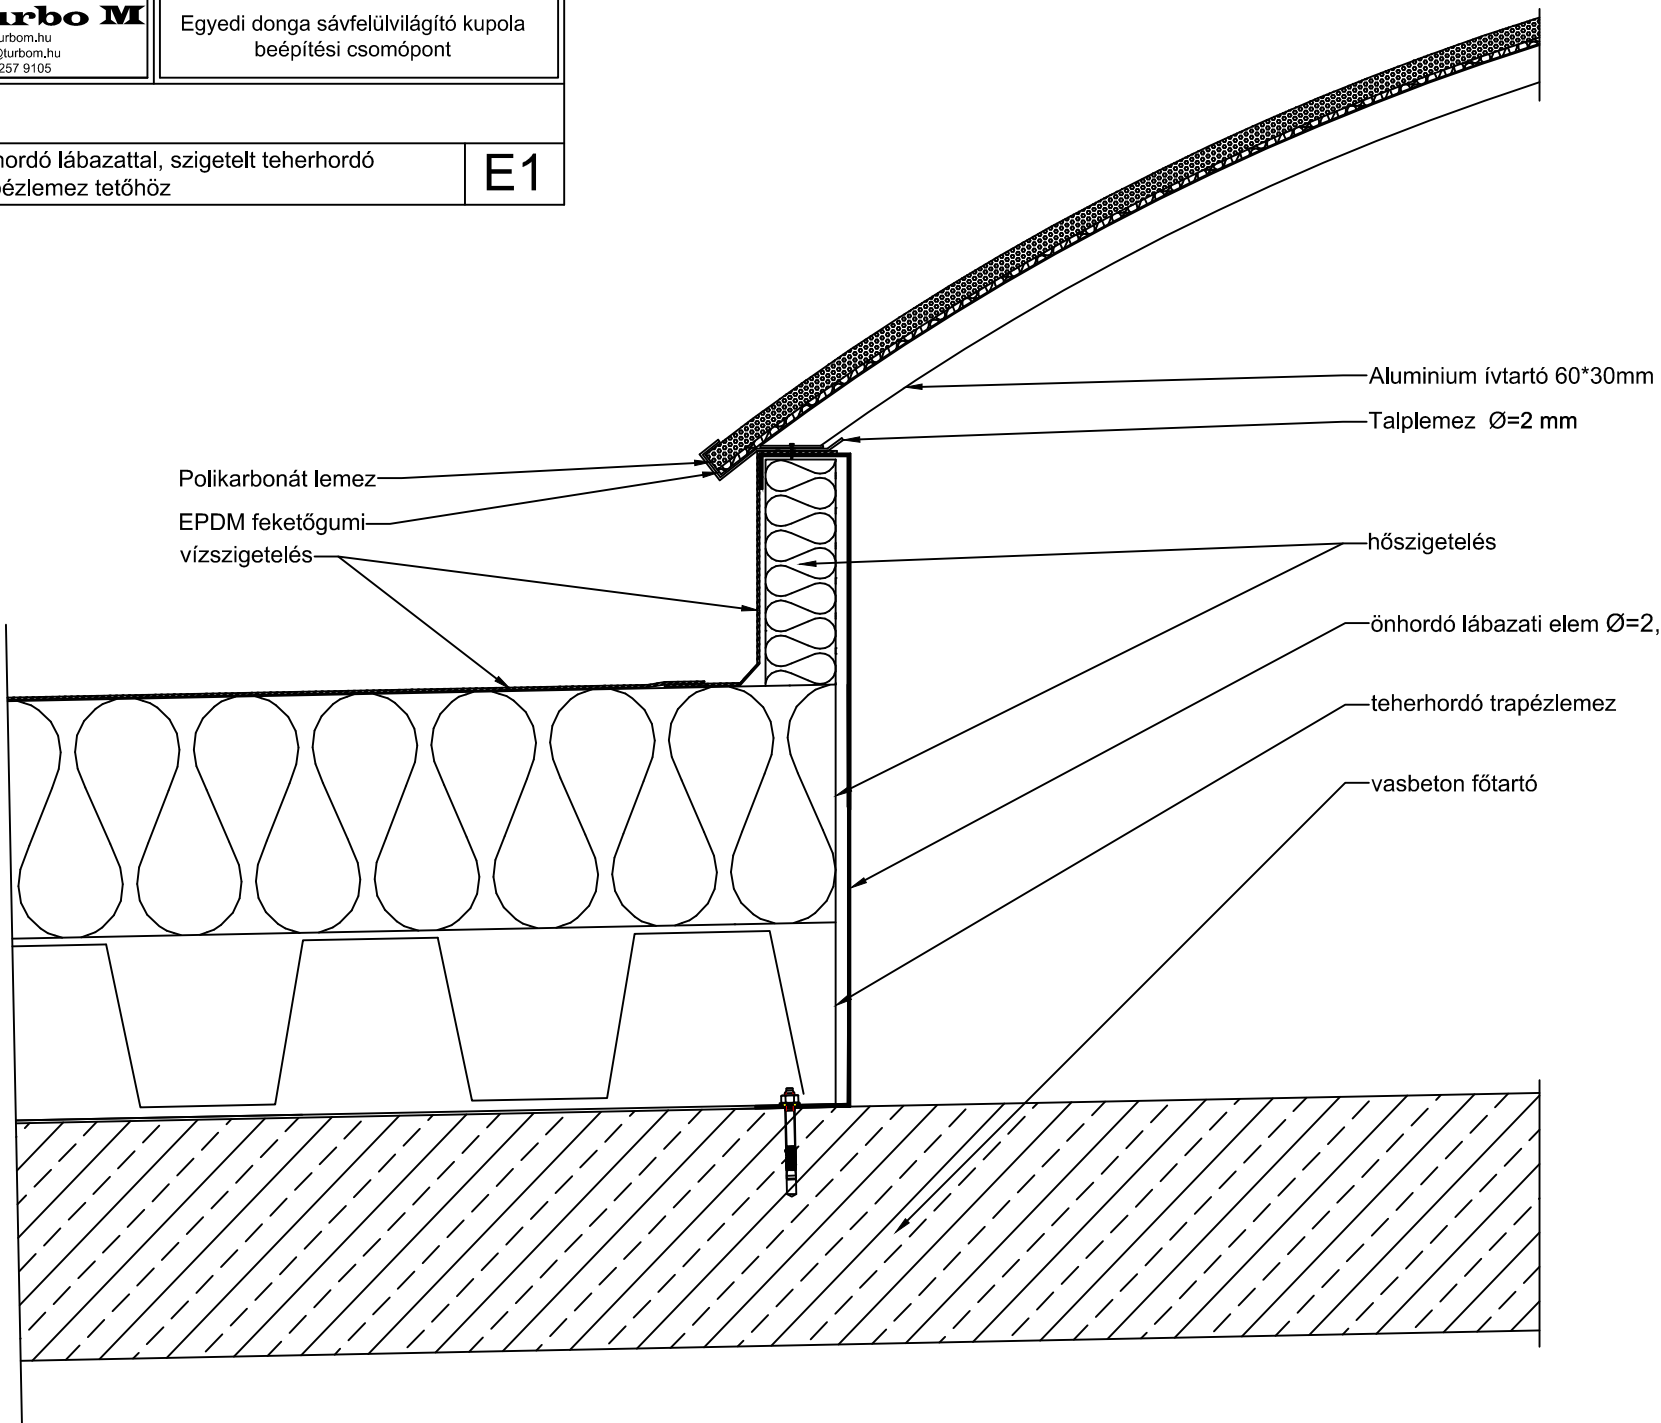

Aluminium ívtartó 60*30mm

Talplemez Ø=2 mm

Polikarbonát lemez

EPDM feketőgumi

vízszigetelés

hőszigetelés

önnyomó lábázati elem Ø=2,5 mm

teherhordó trapézlemez

vasbeton förtartó